




# ANTEPROYECTO PROPUESTA 4

CALLE SANTIAGO RUSIÑOL 11

PLANO <b>PROPUESTA 4</b>		
DIRECCIÓN CALLE SANTIAGO RUSIÑOL 11, 3º2ª		REFERENCIA V301
ESCALA 1/50	FECHA / ACTUALIZACIÓN NOVIEMBRE 2023	AUTOR VICTOR CASANELLAS ARRANZ
FORMATO A4		

NÚMERO  
**4**

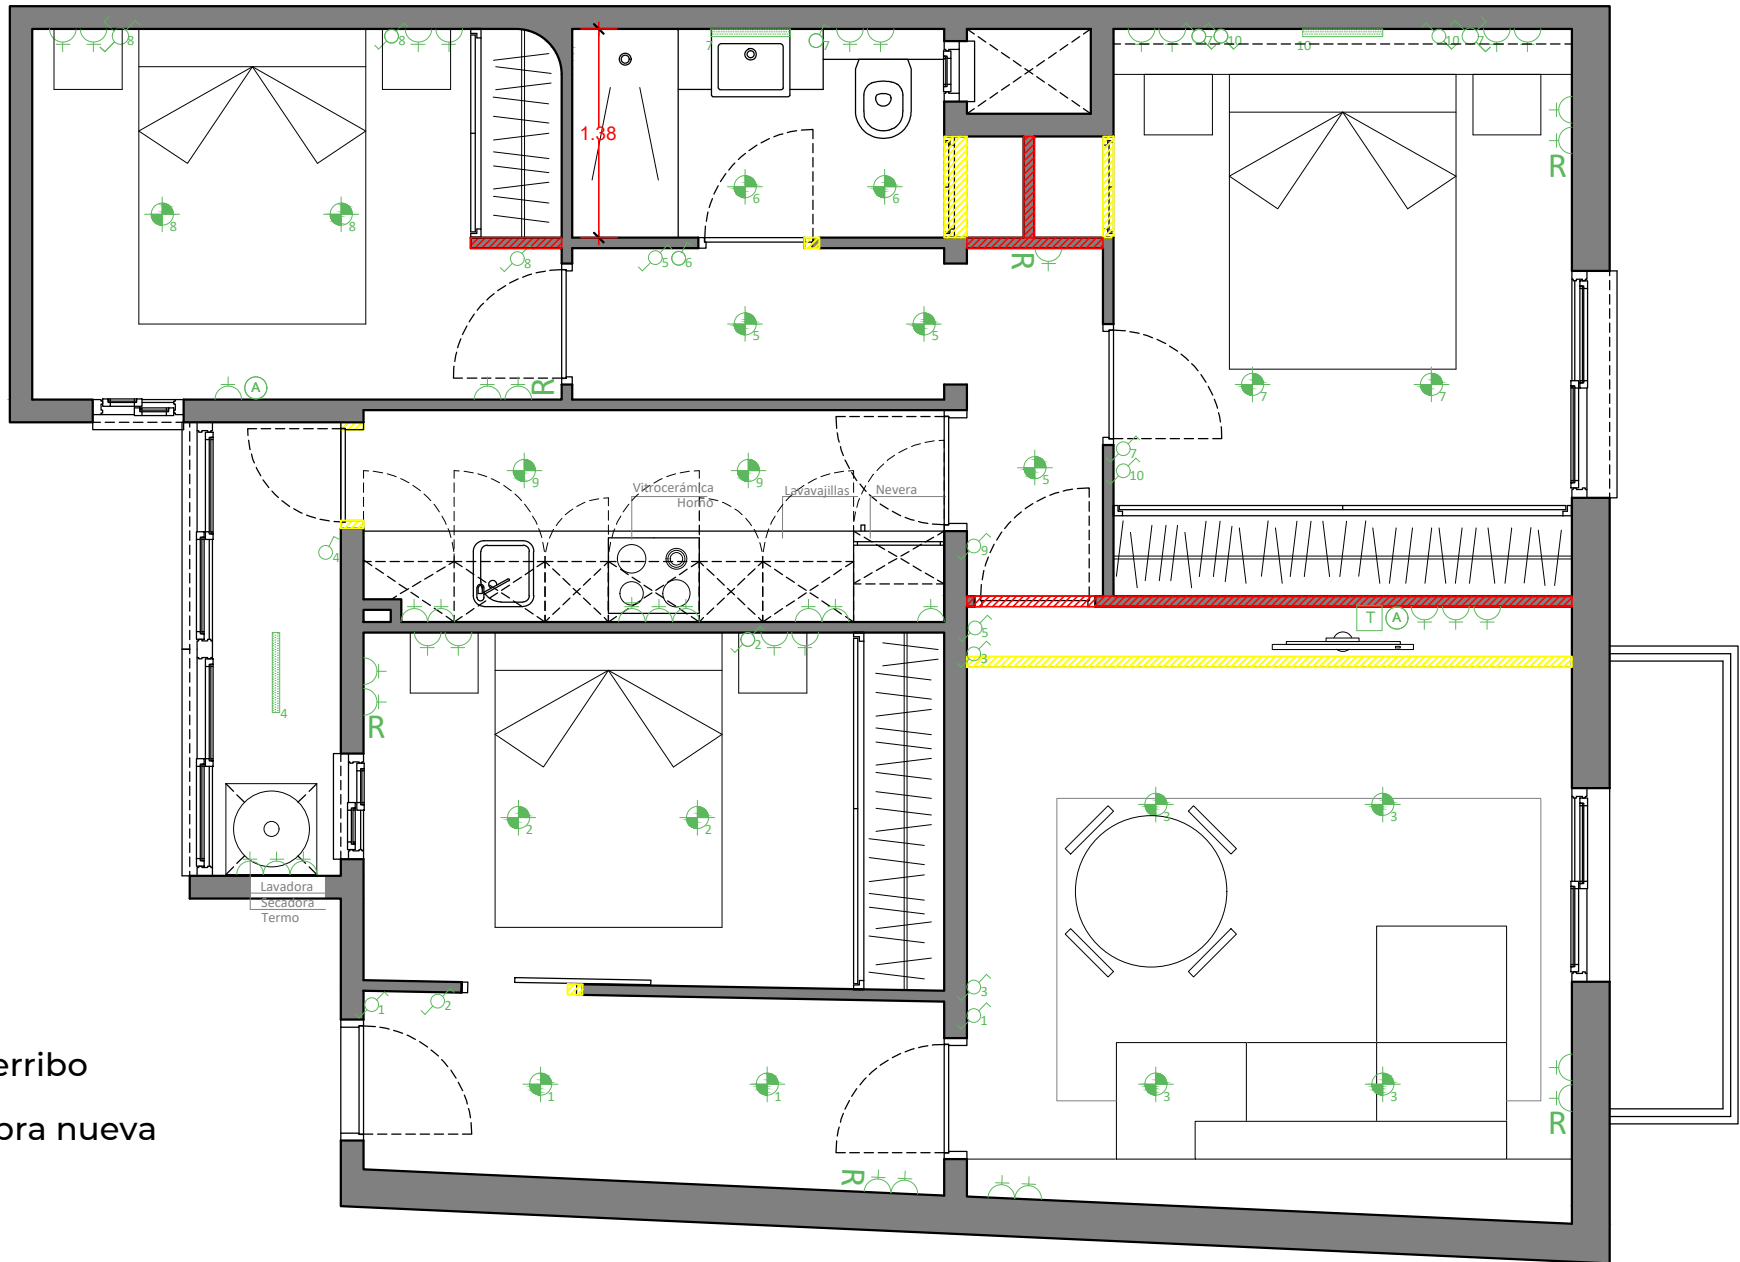

-  Derribo
-  Obra nueva